
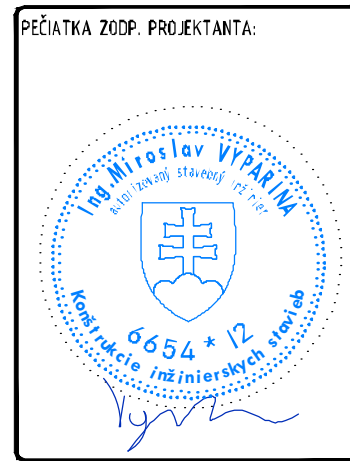


VÝŠKOVÉ A BOČNÉ UMIESTNENIE ZVISLÉHO  
DOPRAVNÉHO ZNAČENIA V OBCI

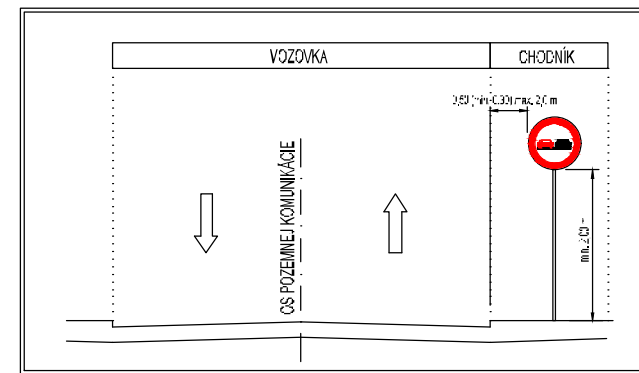

3	
2	
1	
Č. ZMENY	PREDMET ZMENY

POZNÁMKA:

- VŠETKY NAVRHOVANÉ ZVISLÉ DOPRAVNÉ ZNAČKY SÚ ZÁKLADNÉHO FORMÁTU, REFLEXNÉ V SÚLADE STN 01 8020 (Z1, Z2)
- VŠETKY VODOROVNÉ DOPRAVNÉ ZNAČENIA SÚ NAVRHNUTÉ V REFLEXNEJ ÚPRAVE V SÚLADE S STN 01 8020 (BIELEJ FARBY)
- VŠETKY ZD, KTORÉ SÚ V ROZPORE S NOVONAVRHOVANÝM DOPRAVNÝM ZNAČENÍM BUJÚ ODSTRÁNENÉ - PRI SÚBEHU A KRÍŽOVANÍ POTRUBÍ DODRŽAŤ VZDIALENOSTI PODĽA STN 73 6105
- ZHOTOVITEĽ JE POVINNÝ BEZODKLADNE INFORMOVAŤ PROJEKTANTA O ZISTENÝCH CHYBÁCH A NEDOSTATKOCH V PROJEKTOVEJ DOKUMENTÁCIÍ !!!
- TENTO PROJEKT JE CHRÁNENÝ AUTORSKÝM PRÁVOM A MÔŽE SA KOPÍROVAŤ LEN SO SÚHLASOM AUTORA.
- PROJEKTANT NENESIE ŽIADNU ZODPOVEDNOSŤ ZA ZMENY REALIZOVANÉ OPROTI PROJEKTOVEJ DOKUMENTÁCIÍ BEZ JEHO PÍSMENNÉHO SÚHLASU !!!
- PD JE VYPRACOVANÁ PRE ÚČELY STAVEBNÉHO KONANIA. PRE ÚČELY VÝSTAVBY JE POTREBNÉ DOPLNIŤ PD - VYHOTOVÍŤ REALIZAČNÝ PROJEKT PODĽA §66 ZÁKONA č. 50/1976 Z.z.

- SÚRADNICOVÝ SYSTÉM: JTSK
- VÝŠKOVÝ SYSTÉM: BPV

ZODP. PROJEKTANT ING.M.VYPARINA	PROJEKTOVAL ING.M.VYPARINA	KRESLIL ING.M.VYPARINA	<p>QVINZ s. r. o. +421 902 415 094 www.qvinz.sk</p>
OBJEDNÁVATEĽ: MESTO RUŽOMBEROK			
MESTO STAVBY: RUŽOMBEROK			
OKRES: RUŽOMBEROK		KRAJ: ŽILINSKÝ	
STAVBA <b>DOPLNENIE TRVALÉHO DOPRAVNÉHO ZNAČENIA – M. Č. ČERNOVÁ</b>			STUPEŇ DOPRAVA
OBJEKT <b>DOKUMENTÁCIA TRVALÉHO DOPRAVNÉHO ZNAČENIA</b>			FORMÁT A3
VÝKRES <b>SITUÁCIA Č. 2</b>			Č. ZÁKAZKY 115/2021
			DÁTUM 08/2021
			Č. VÝKRESU 03
			MIERKA 1:500