



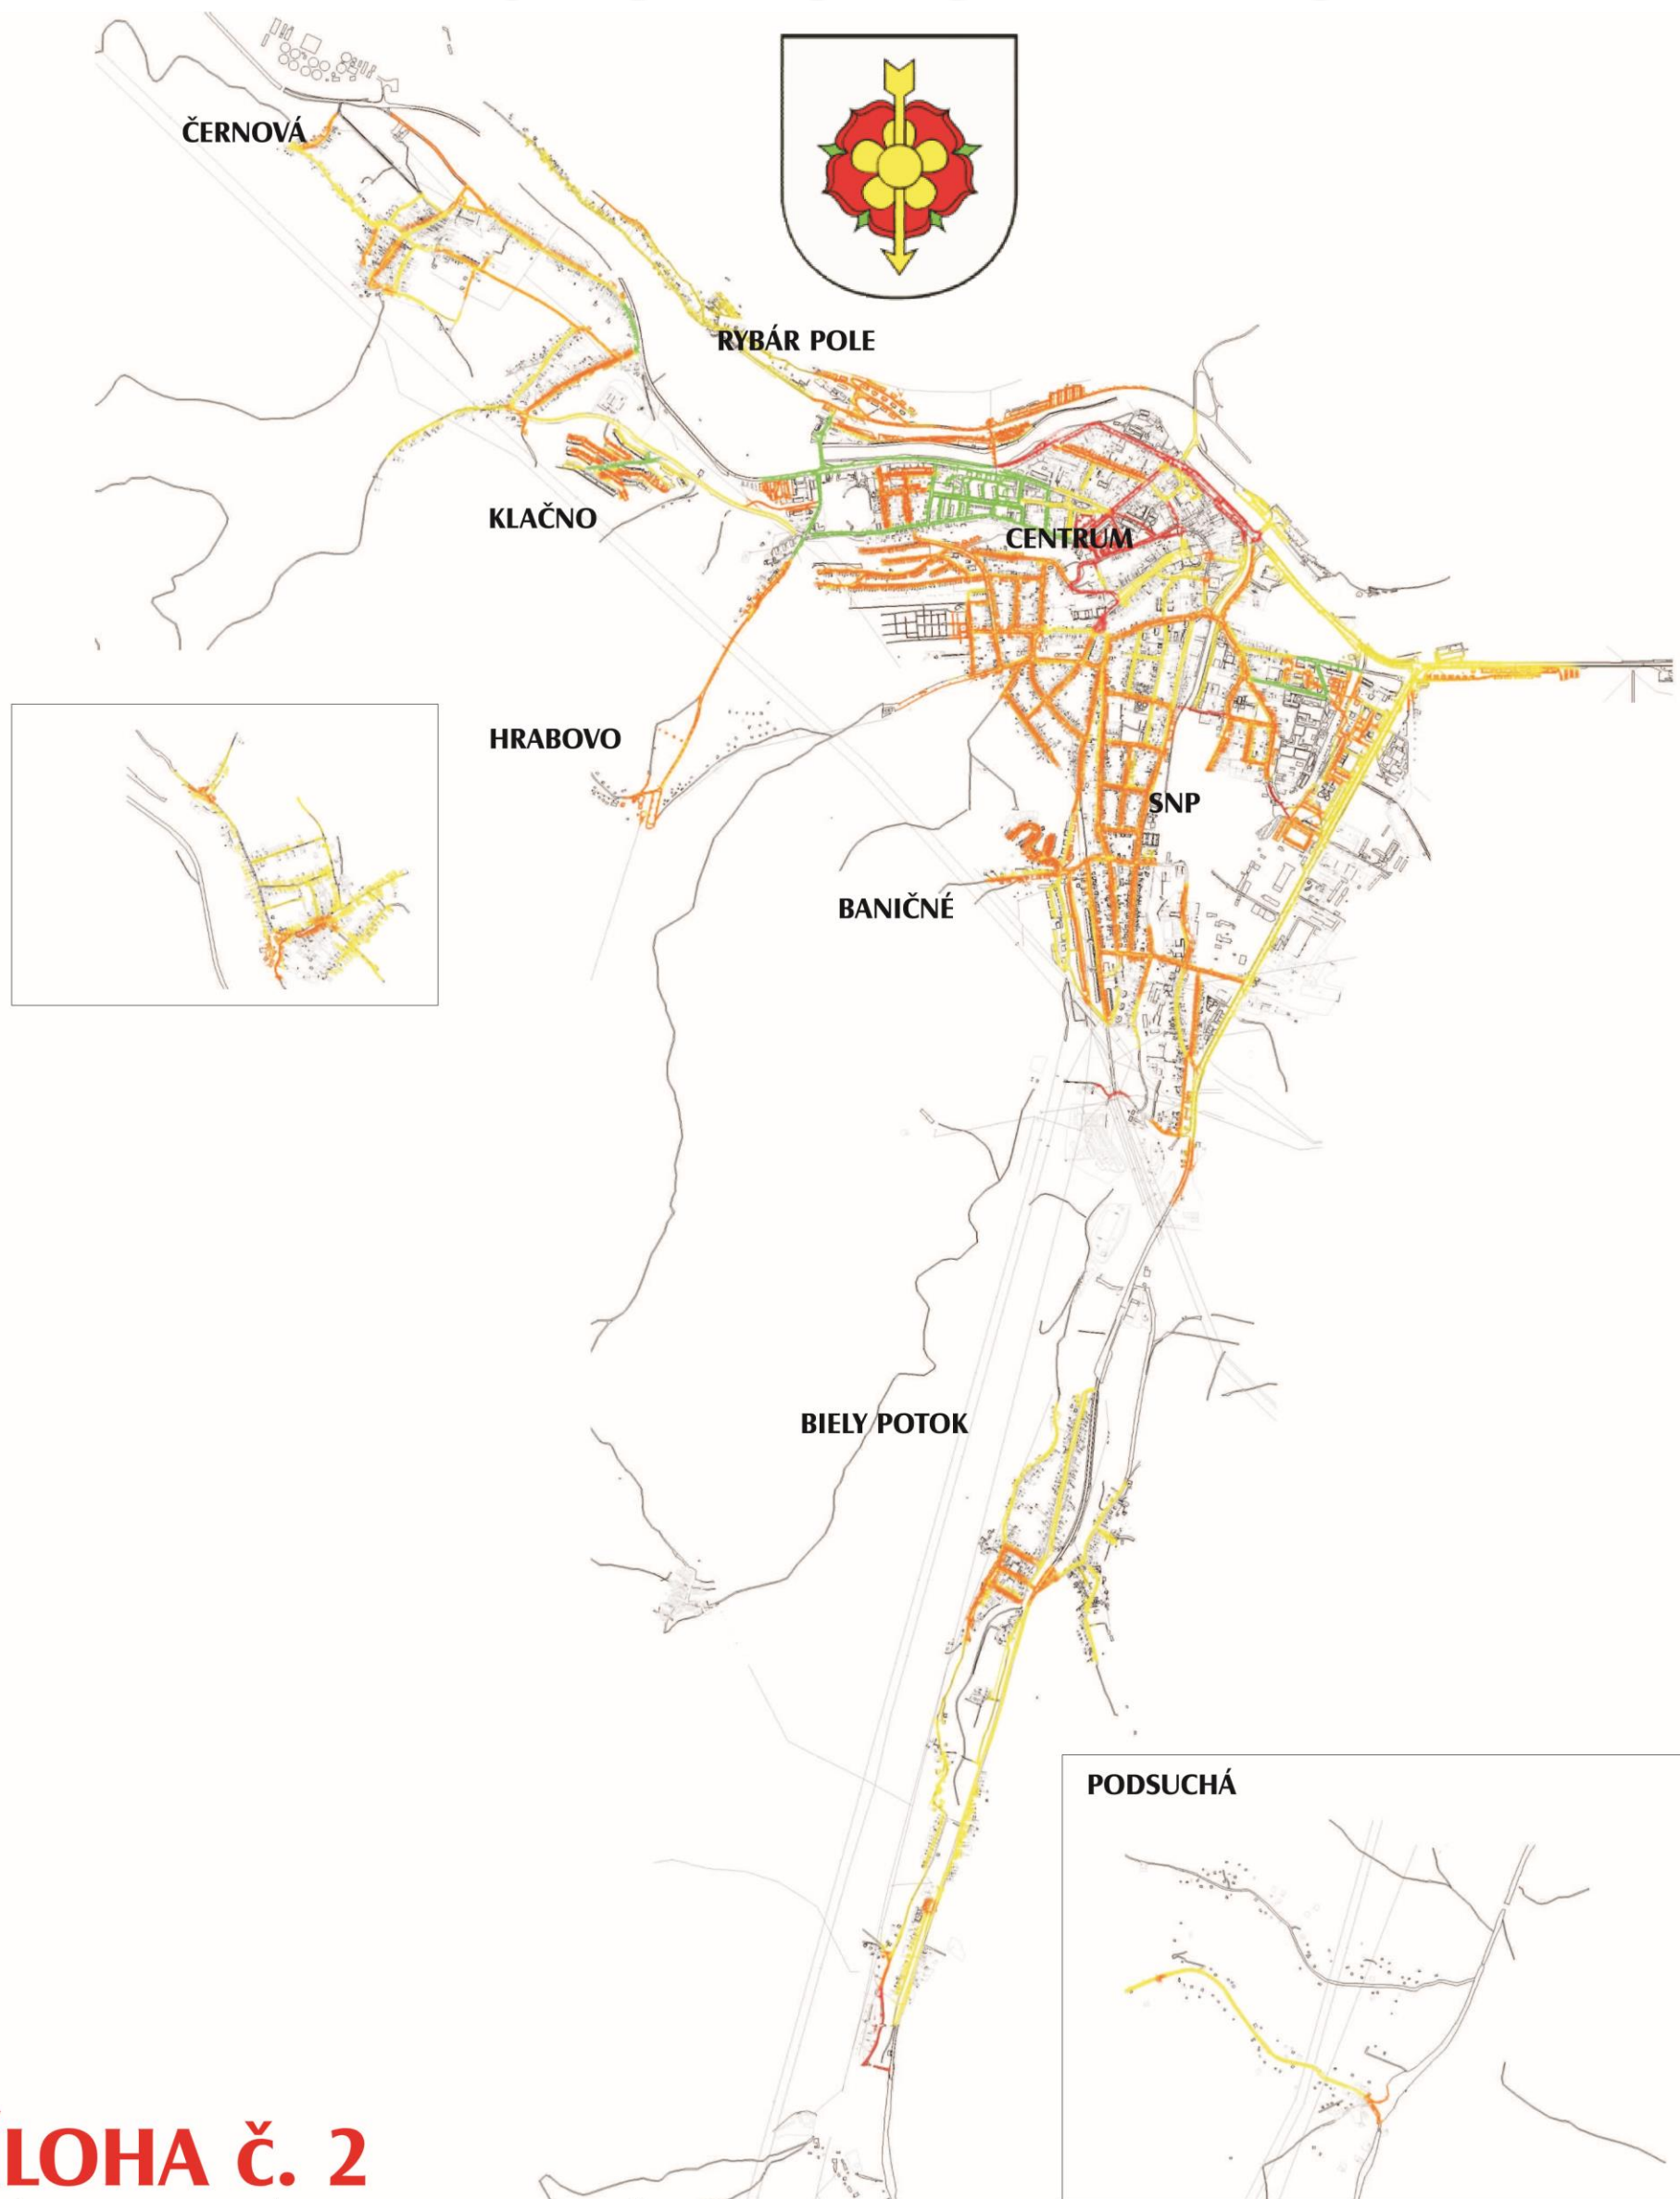

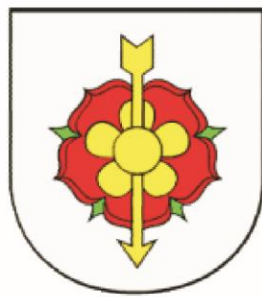

MESTO RUŽOMBEROK



PRÍLOHA Č. 2

NÁVRH ETÁP OBNOVY VEREJNÉHO OSVETLENIA MESTA RUŽOMBEROK

-  **0-TÁ ETAPA - 1. až 9. MESIAC**
- OPATRENIA VEDÚCE K ÚSPORE PREVÁDZKOVÝCH NÁKLADOV, VÝMENOU SVIETIDIEL A HL. ISTIČOV
-  **1. ETAPA - 1. až 24. MESIAC**
- VÝMENA DEFEKTNÝCH STOŽIAROV, KÁBLOVÉHO VEDENIA V PORUCHE, RVO, ZVÝŠENIE KVALITY OSVETLENIA A BEZPEČNOSTI PREVÁDZKY
-  **2. ETAPA - 24. MESIAC až 10. ROK**
- POSTUPNÁ OBNOVA ZARIADENIA VEREJNÉHO OSVETLENIA, NOVÁ VÝSTAVBA, DOPLNENIE SV. BODOV
-  **MIMO ZÁSAH OBNOVY V UVAŽOVANOM OBDOBÍ**